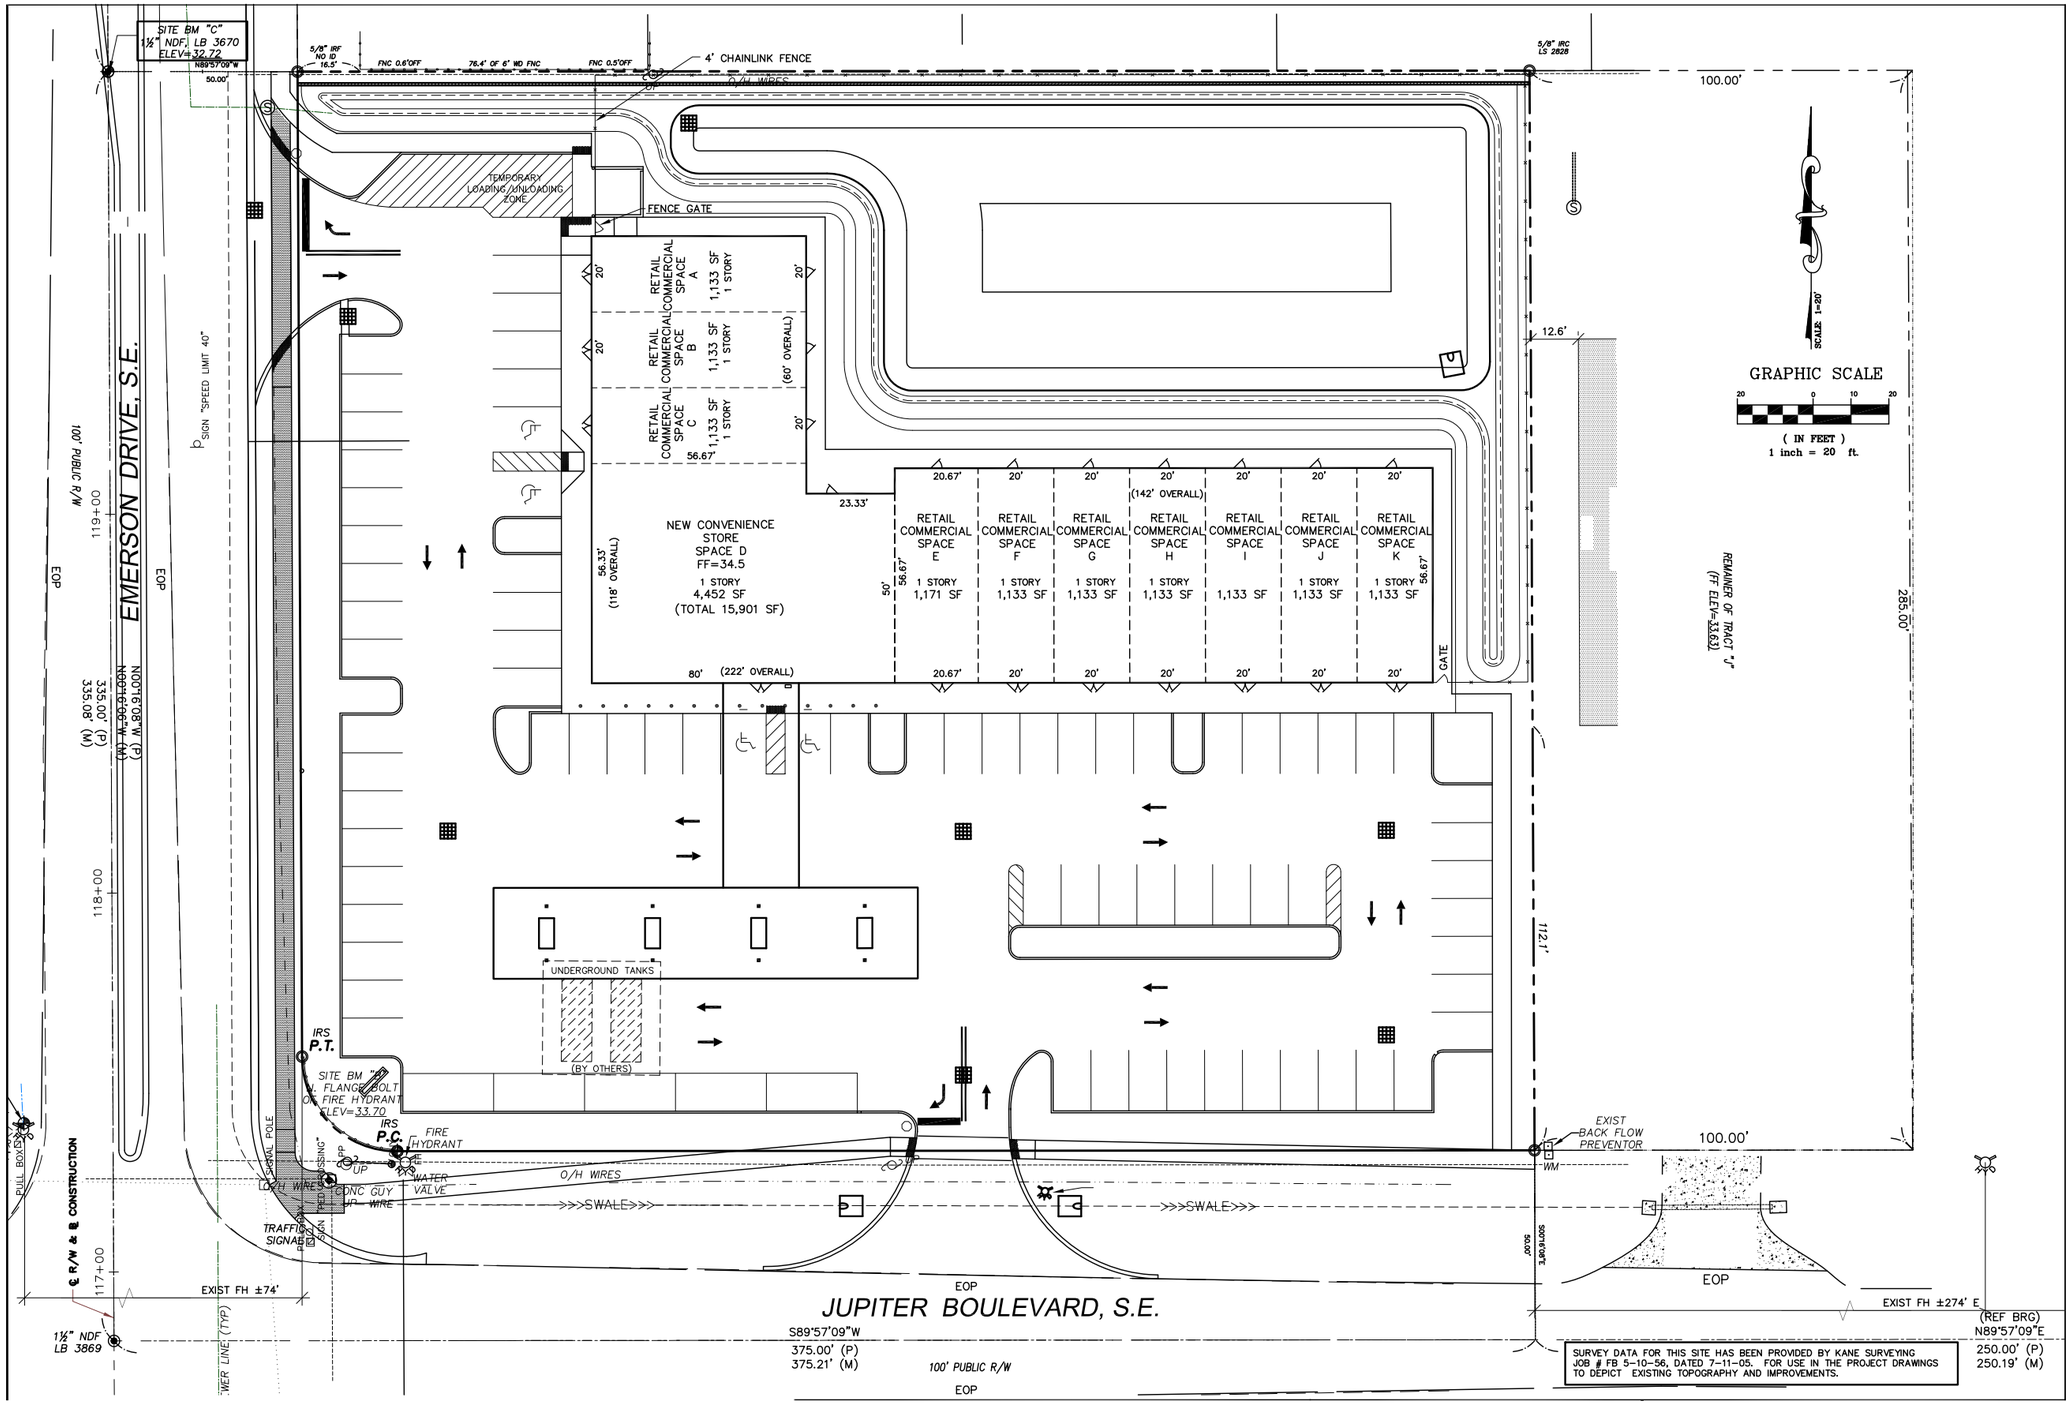

Q:\1-Engineering\04-MEC\30486 Gandhi Emerson & Jupiter\Dwgs\Civil\30486 lightle plan.dwg, 10/4/2007 10:44:19 AM, KimberlyB